

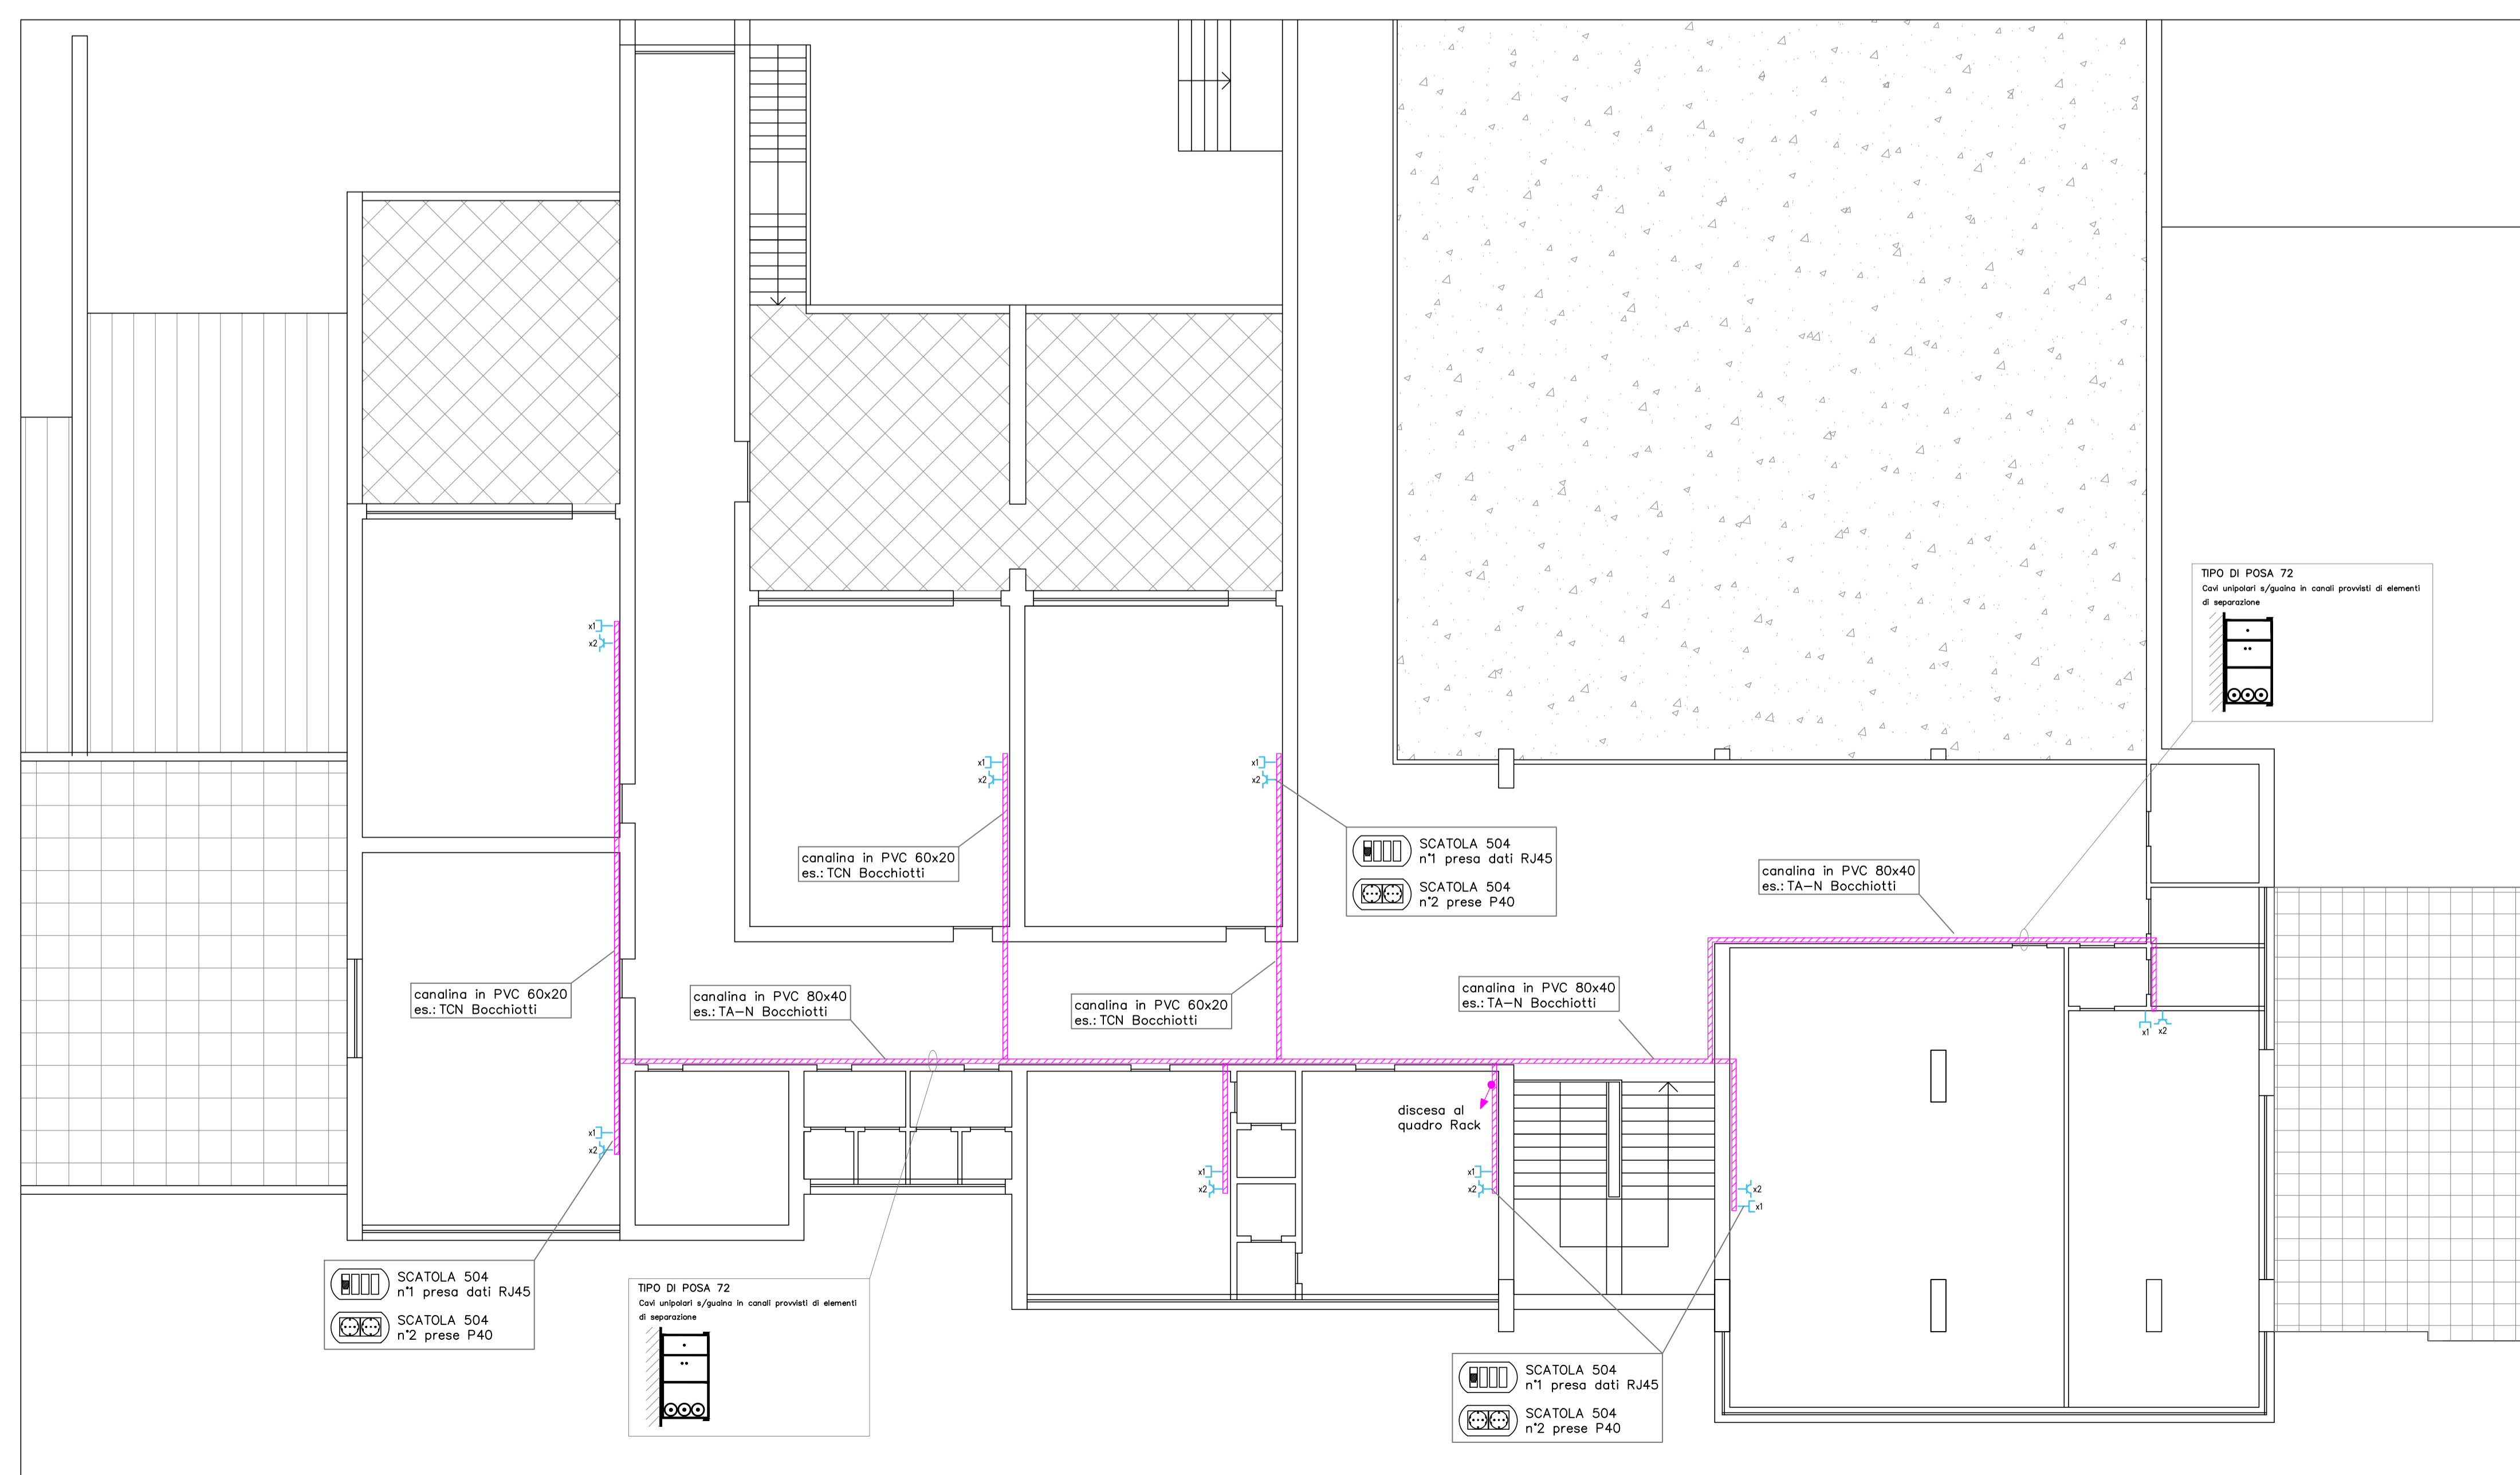
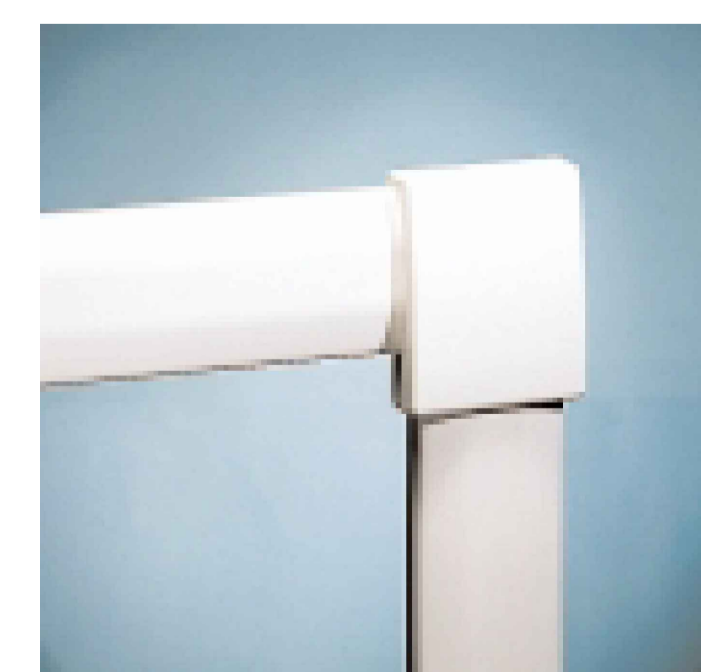


PIANTA PIANO TERRA - SCALA 1 : 100

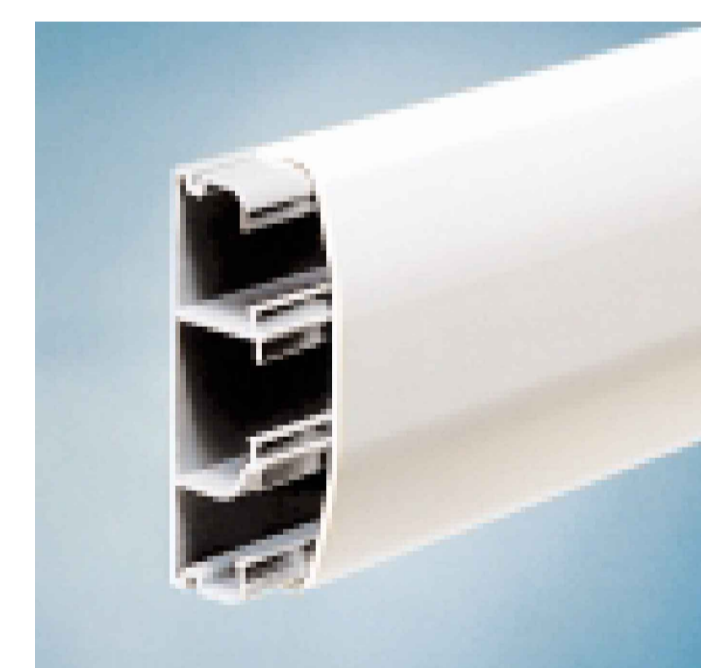


PIANTA PIANO PRIMO - SCALA 1 : 100


LEGENDA SIMBOLI	
Simbolo	Descrizione
	Pressa per trasmissione dati - cabloggio strutturato - RJ45
	Quadro RACK
	Rosetta o sbacca consola
	Pressa o spina universale - P40
	Canalina in PVC

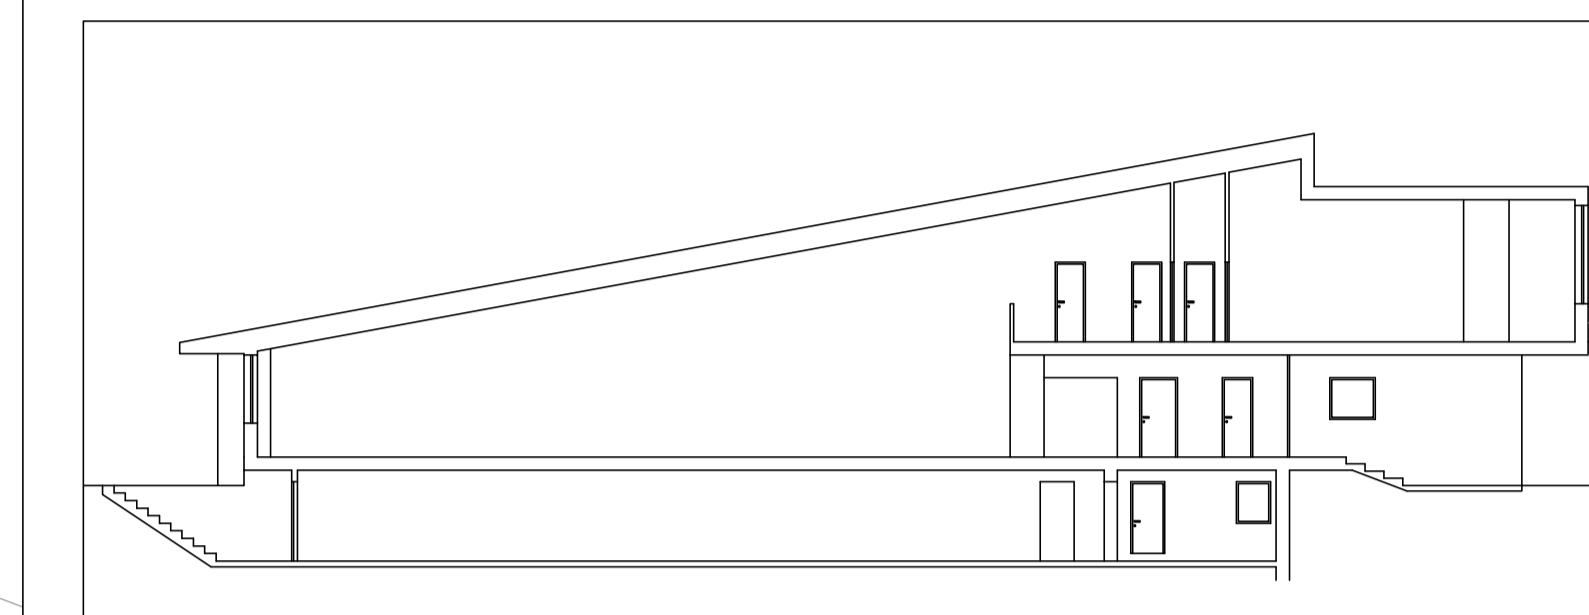





PIANTA SEZIONE - SCALA 1 : 200

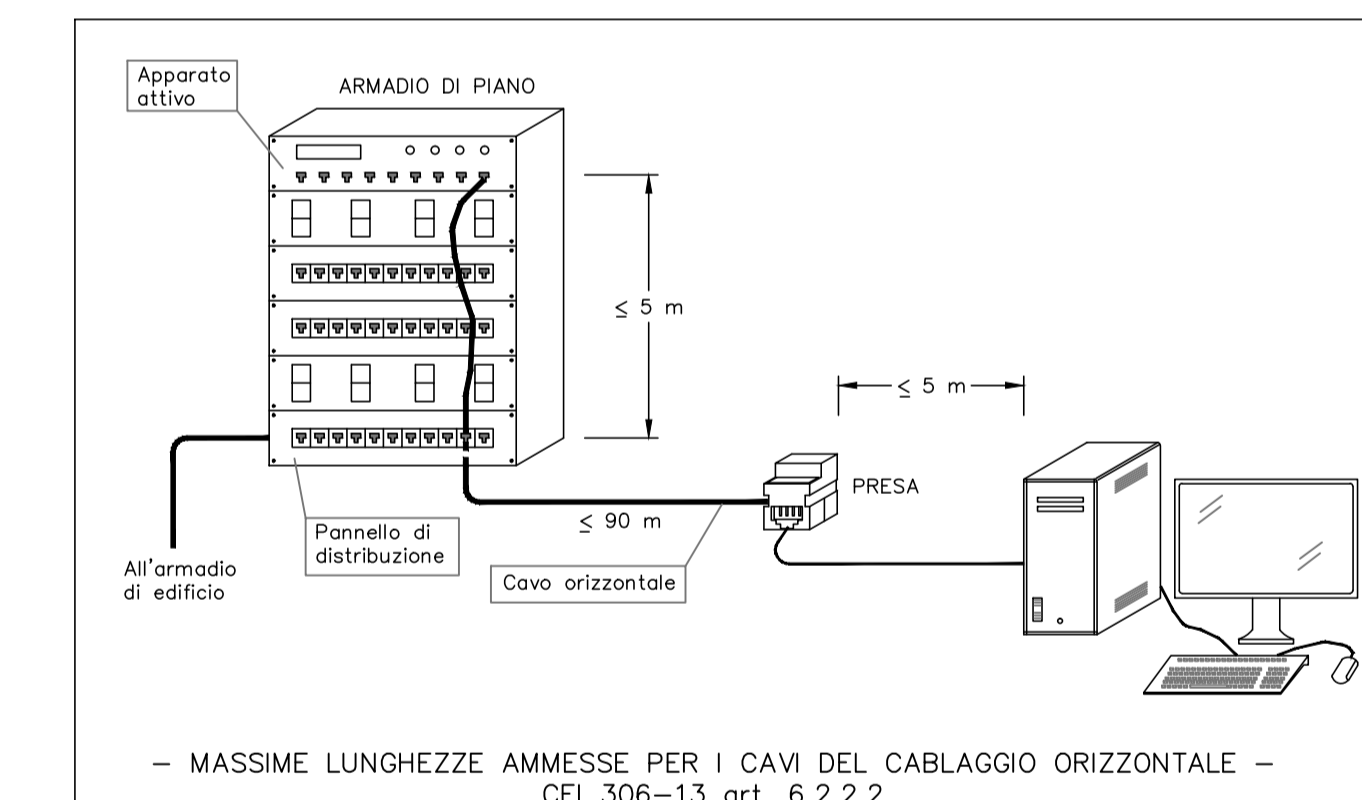

- MASSIME LUNGHEZZE AMMESSE PER I CAVI DEL CABLAGGIO ORIZZONTALE -
CEI 308-13 art. 6.2.2.2

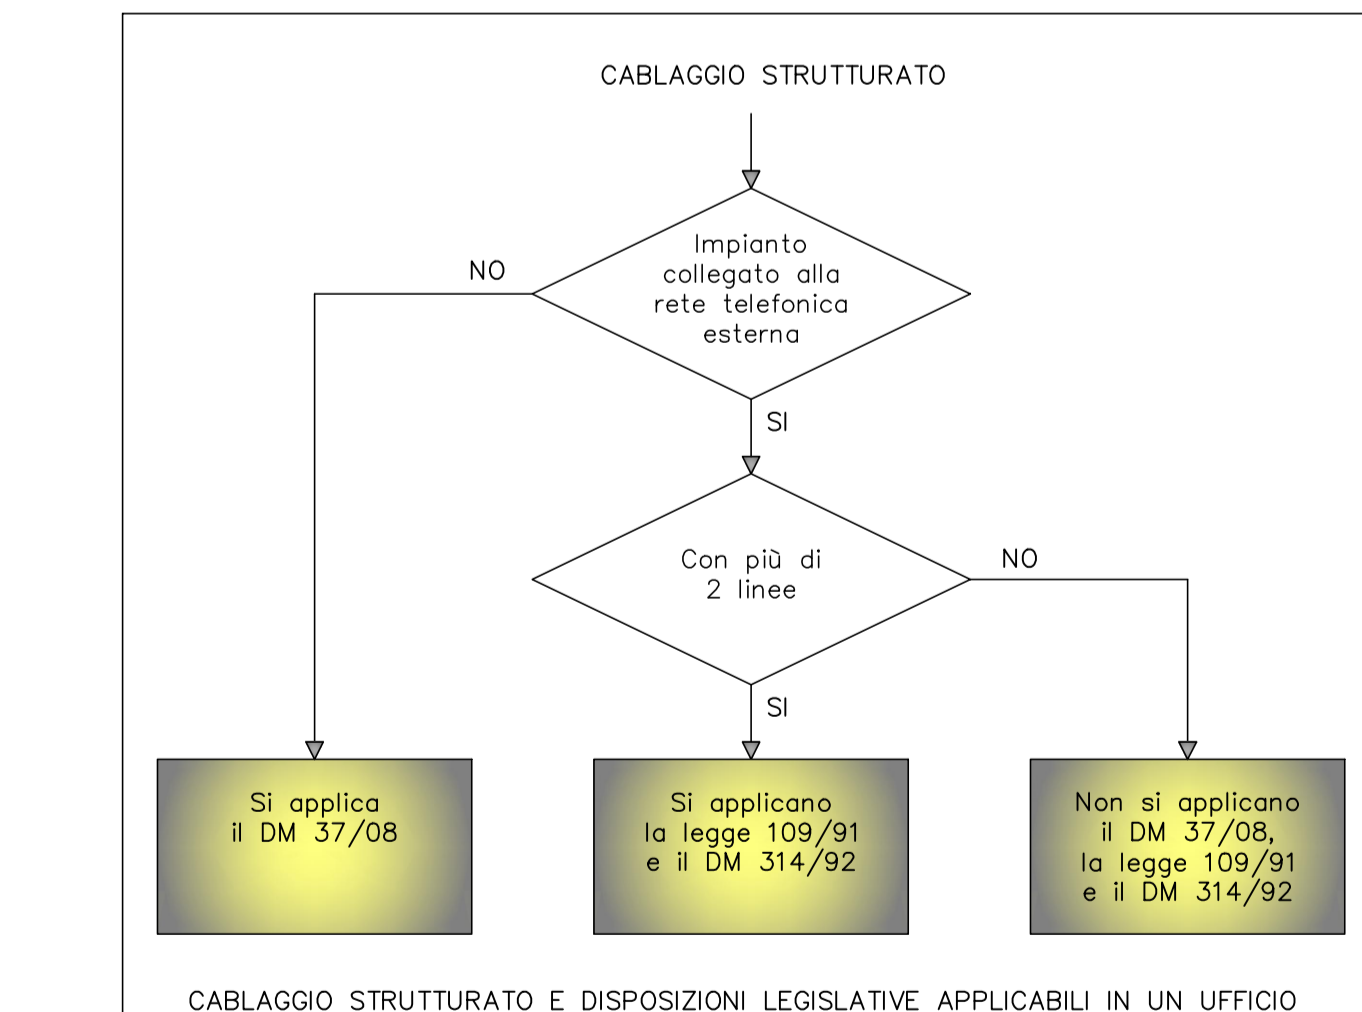

CABLAGGIO STRUTTURATO E DISPOSIZIONI LEGISLATIVE APPLICABILI IN UN UFFICIO

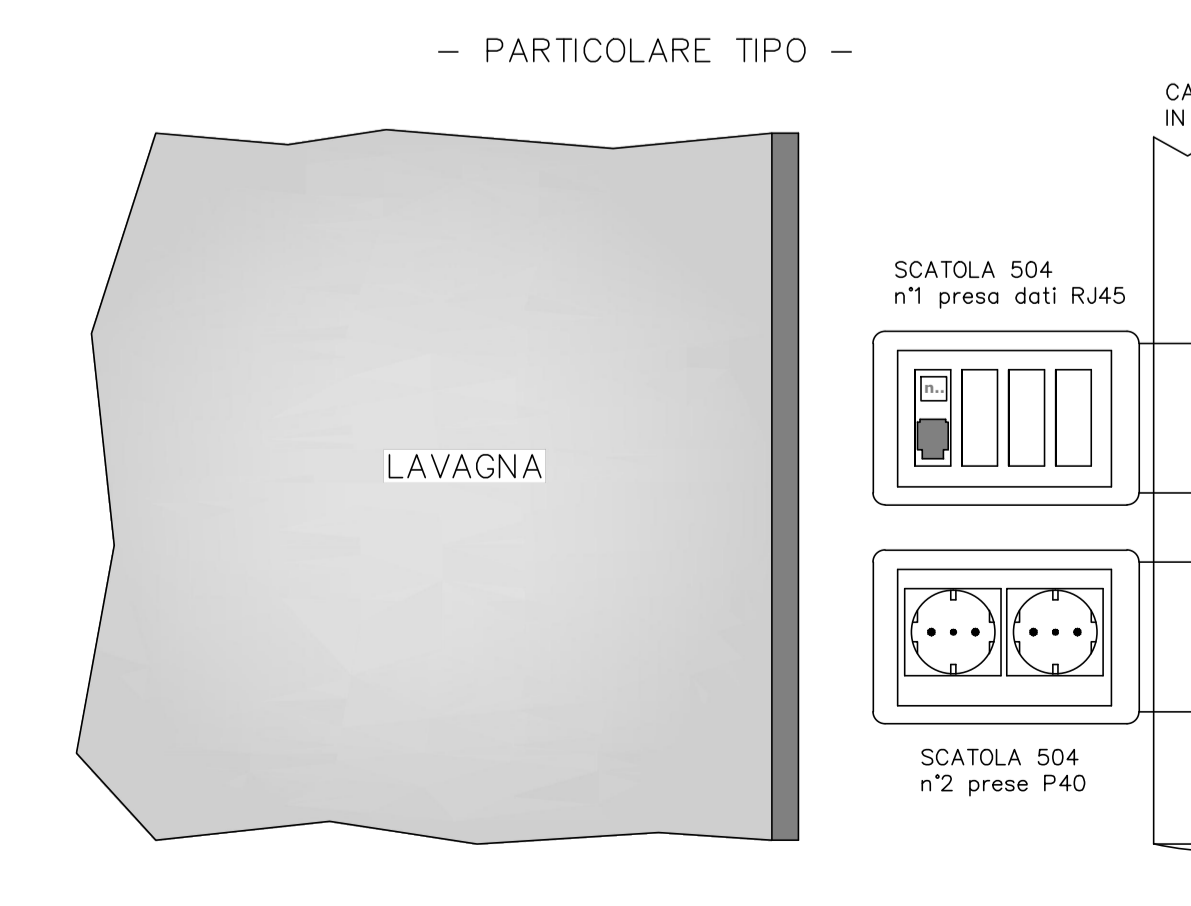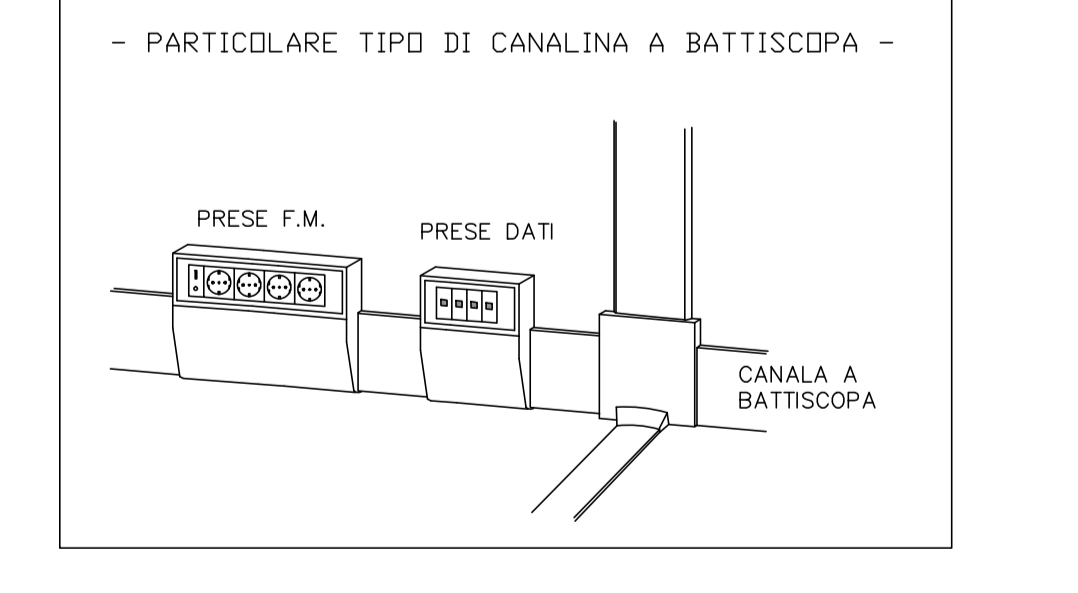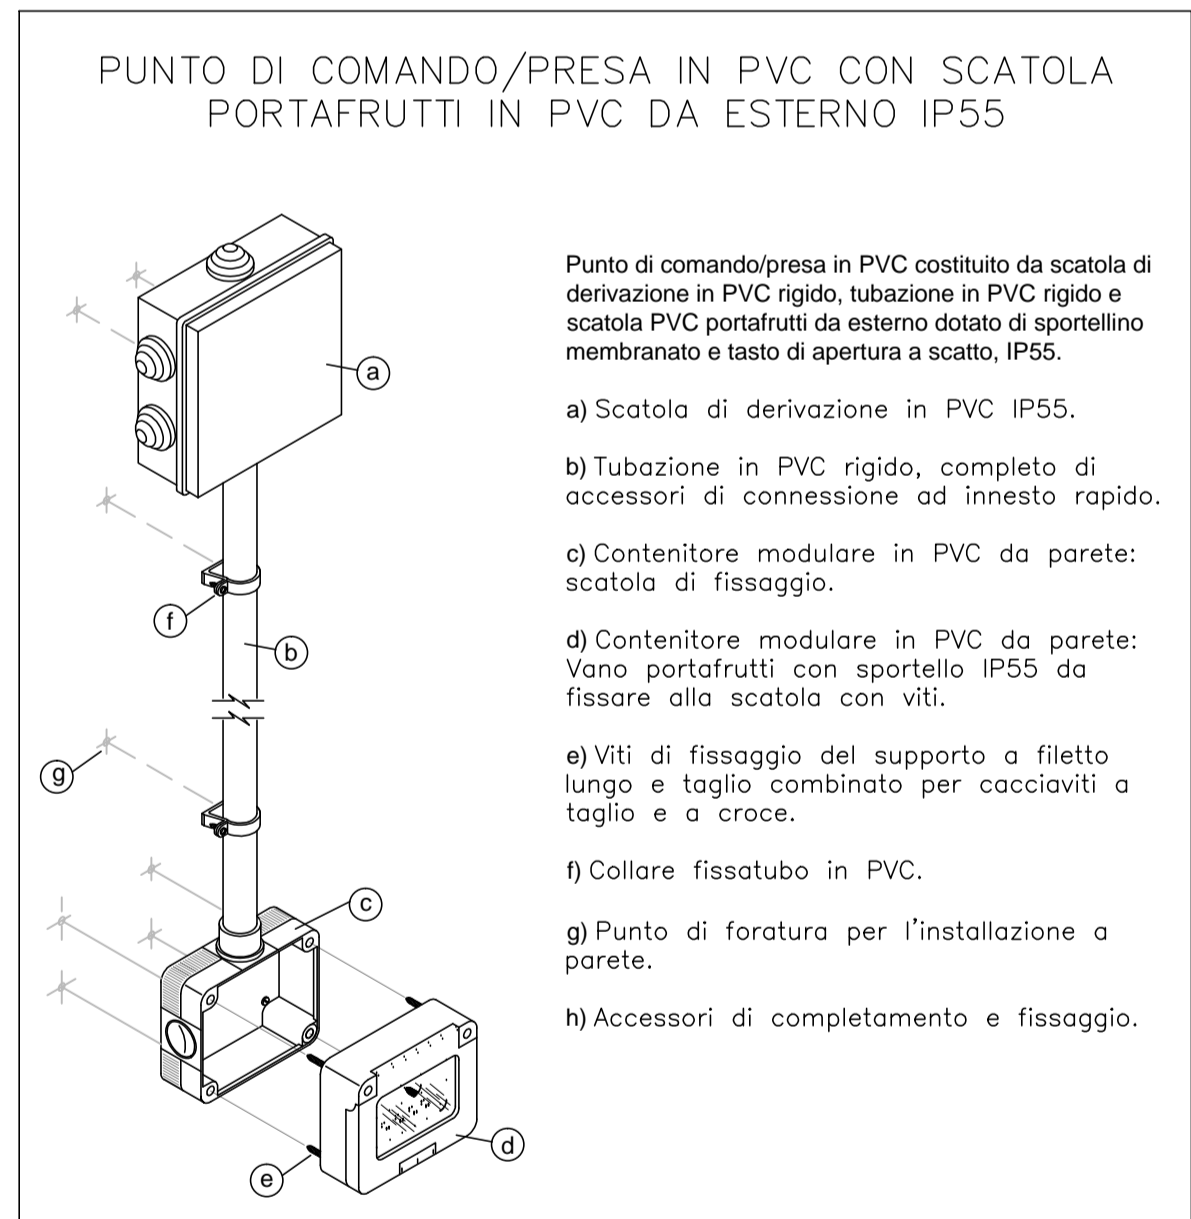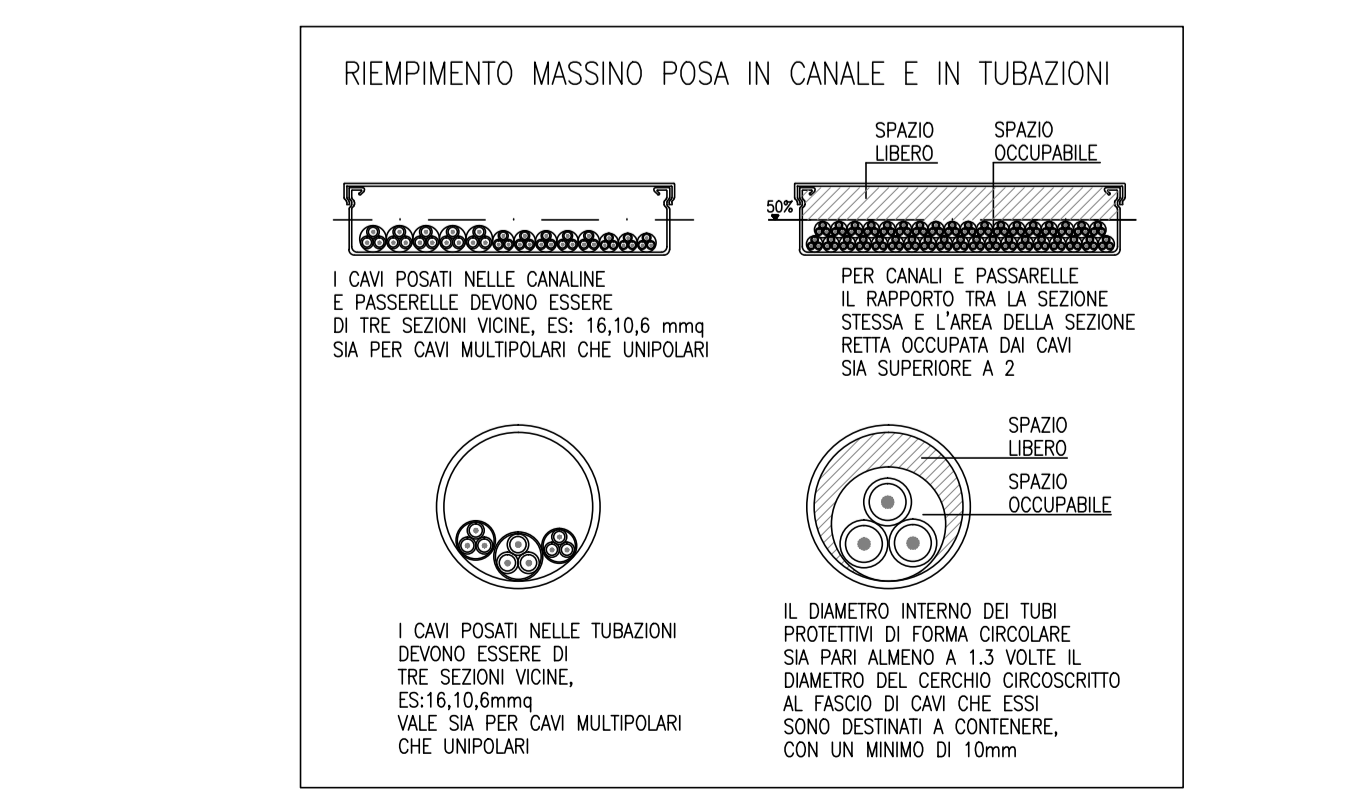

REV. N°	DIS.	DATA	OGGETTO MODIFICA
0	5111	03/2016	EMISSIONE DI PROGETTO

SORAGNA per. ind. CARLO
progettazione - consulenza - collaudi - misure elettriche - perizie
Studio Impianti Tecnologici - Via R. Lorenzelli, 3 - 46043 Castiglione delle Stiviere (MN)
Tel. 0376/670.740 - cell. 335.514.2419 - email soragna@ind.it

committente	ISTITUTO COMPRESIVO 2 di Castiglione delle Stiviere via San Pietro 46043 Castiglione delle Stiviere (MN)
il committente	
L'Impreso	
il tecnico	

titolo opera	REALIZZAZIONE DEGLI IMPIANTI ELETTRICI ELETTRONICI ED AFFINI PER L'ALLACCIAMENTO DELLE LAVAGNE INTERATTIVE MULTIMEDIALI
Preliminare	<input checked="" type="checkbox"/> Definitivo
Esecutivo	<input type="checkbox"/> Rilievo
Tavola	1/1
Scala	1 : 100
Comesso	16020
Oggetto tavola	IMPIANTO CABLAGGIO STRUTTURATO PARTICOLARI COSTRUTTIVI TIPICI LEGENDA APPARECCHIATURE